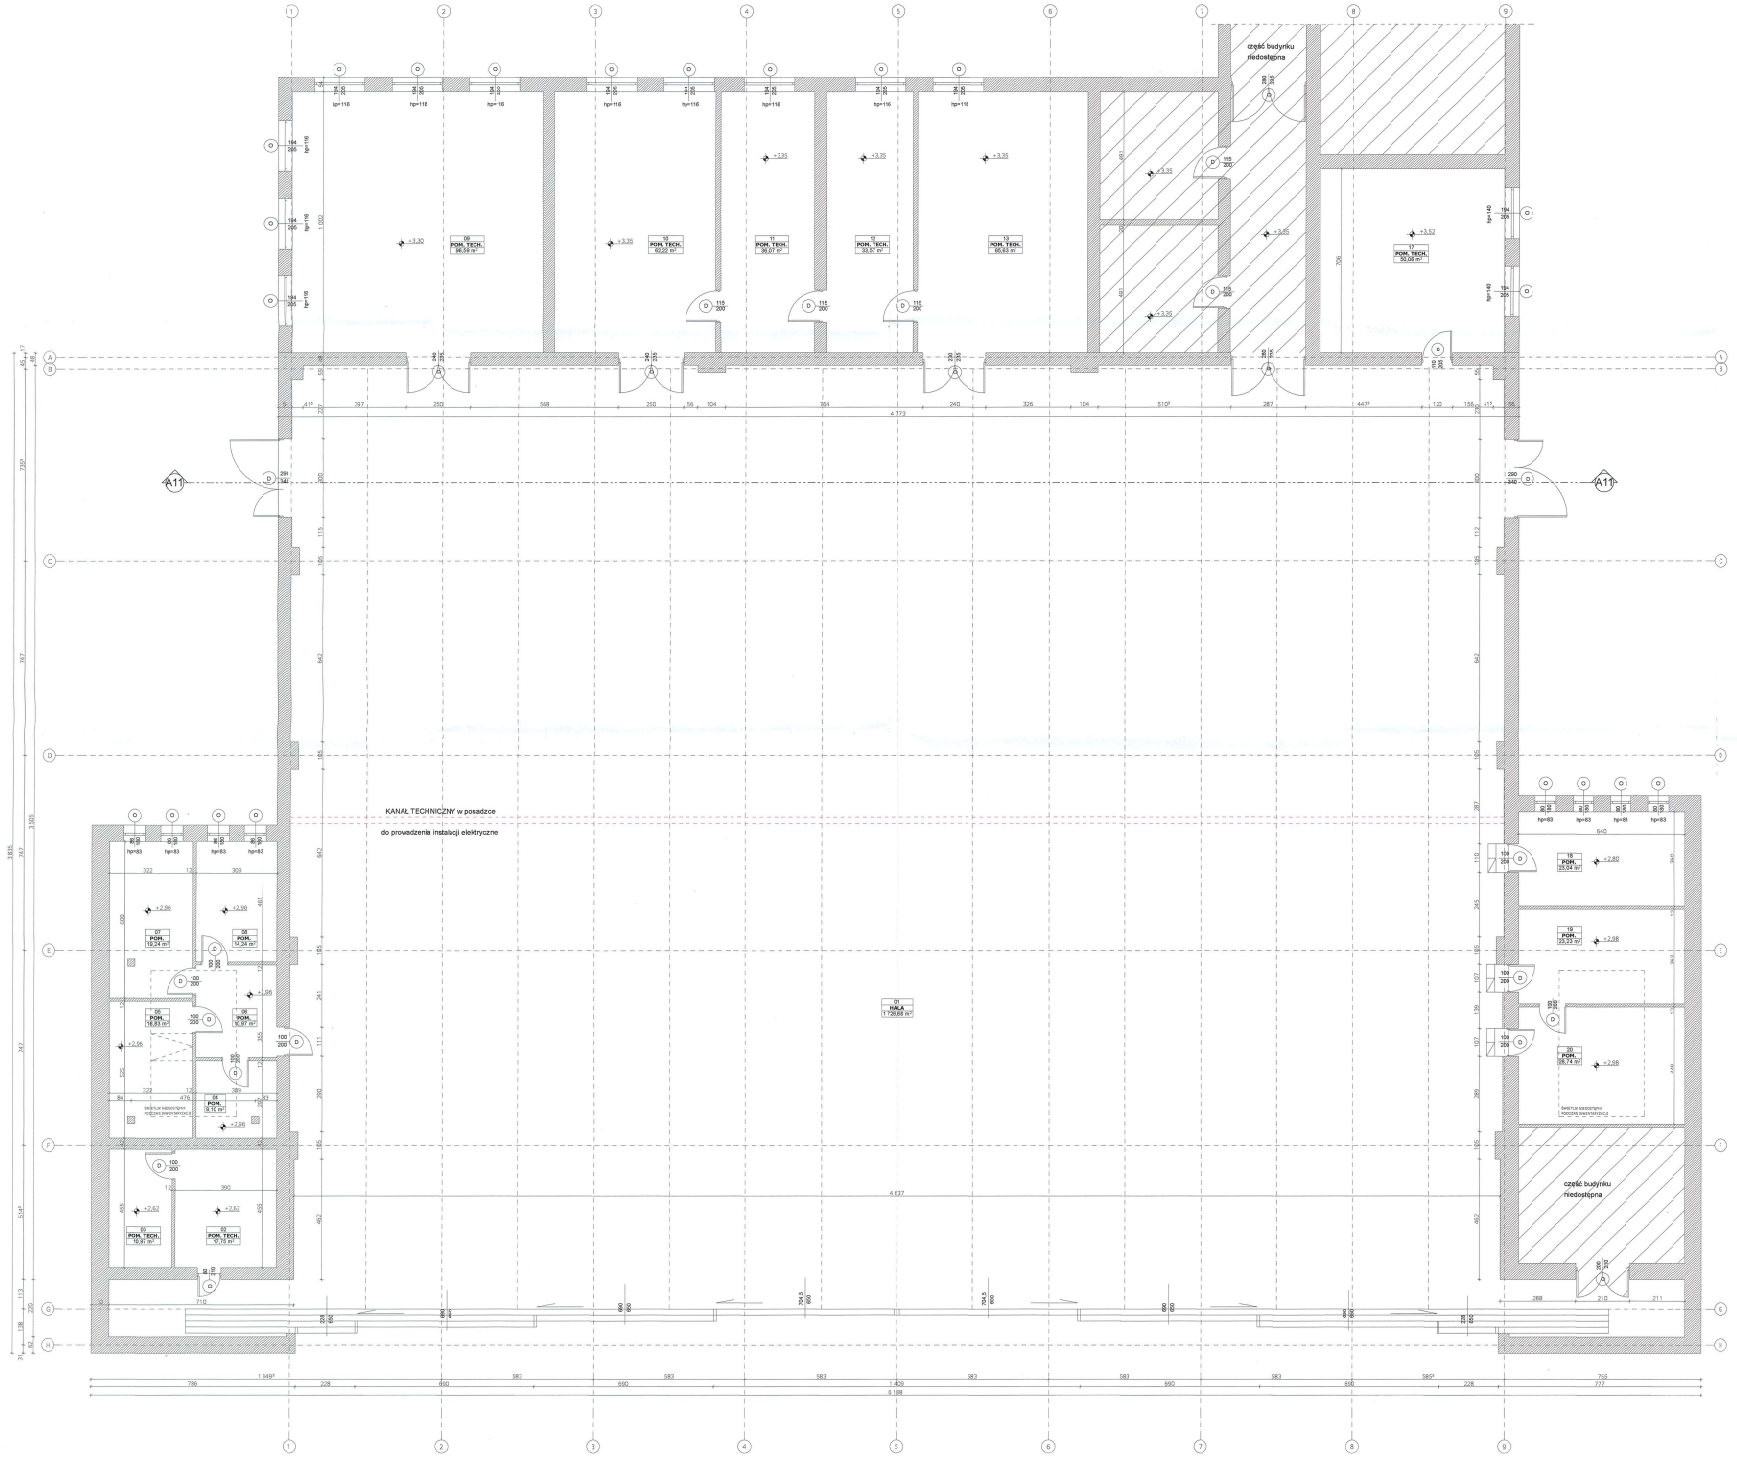

STUDIO SFERA
architekci

ul. Obywatelska 102/104, 94-104 Łódź
tel. 666 517 416

TEMAT OPRACOWANIA
REMONT HANGARU 1/20

ADRES INWESTYCJI
ul. Dubois 119, 93-465 Łódź

INWESTOR
Wojskowe Zakłady Lotnicze Nr1 S.A. w Łodzi
Ul. Dubois 119
93-465 Łódź

FAZA
PROJEKT WYKONAWCZY

ZAKRES OPRACOWANIA
ARCHITEKTURA / KONSTRUKCJA

AUTOR
mgr inż. arch. Michał Krużyniak
496/LOPK/2010

OPRACOWANIE
inż. arch. Kinga Błaszczuk
inż. arch. Natalia Arendt

DATA
08.2014

SKALA
1:100

NAZWA RYSUNKU
Rzut Parteru

NUMER RYSUNKU
I/1

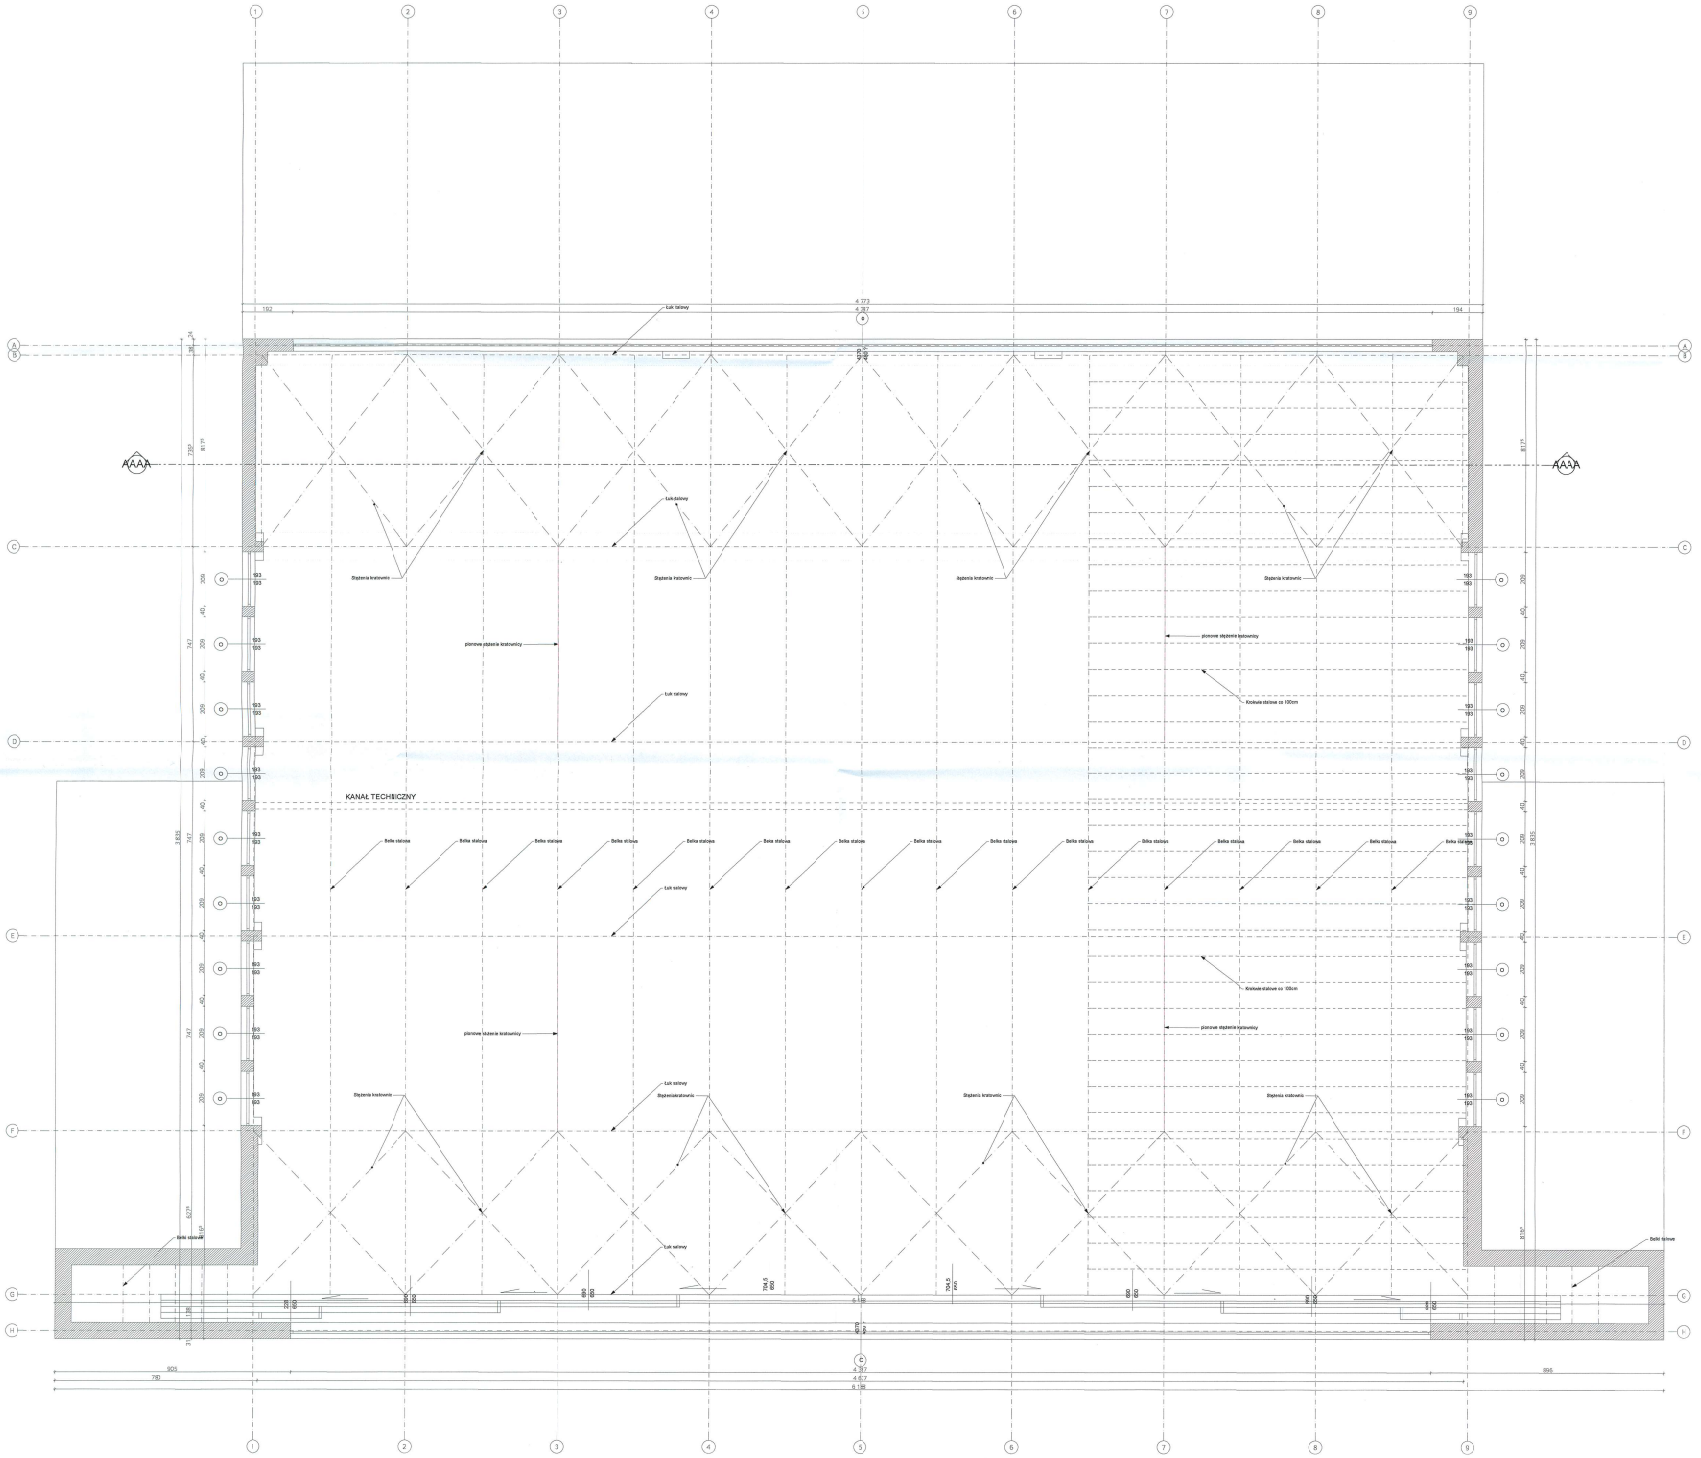

STUDIO SFERA
architekci

ul. Jaworzańska 102/104, 94-104 Łódź
tel. 666 517 416

TEMAT OPRACOWANIA

REMONT HANGARU 1/22

ADRES INWESTYCJI

ul. Dubois 119, 93-465 Łódź

INWESTOR

Wojskowe Zakłady Lotnicze Nr 1 S.A. w Łodzi
Ul. Dubois 119
93-465 Łódź

FAZA

PROJEKT WYKONAWCZY

ZAKRES OPRACOWANIA

ARCHITEKTURA / KONSTRUKCJA

AUTOR

mgr inż. arch. Michał Kruszyński
4/6/LO/06/2010

OPRACOWAŁ/E

inż. arch. Kinga Błeszyńska
inż. arch. Natalia Antosz

DATA

08.2014

SKALA

1:100

NAZWA RYSUNKU

Rzut dachu

NUMER RYSUNKU

1/2

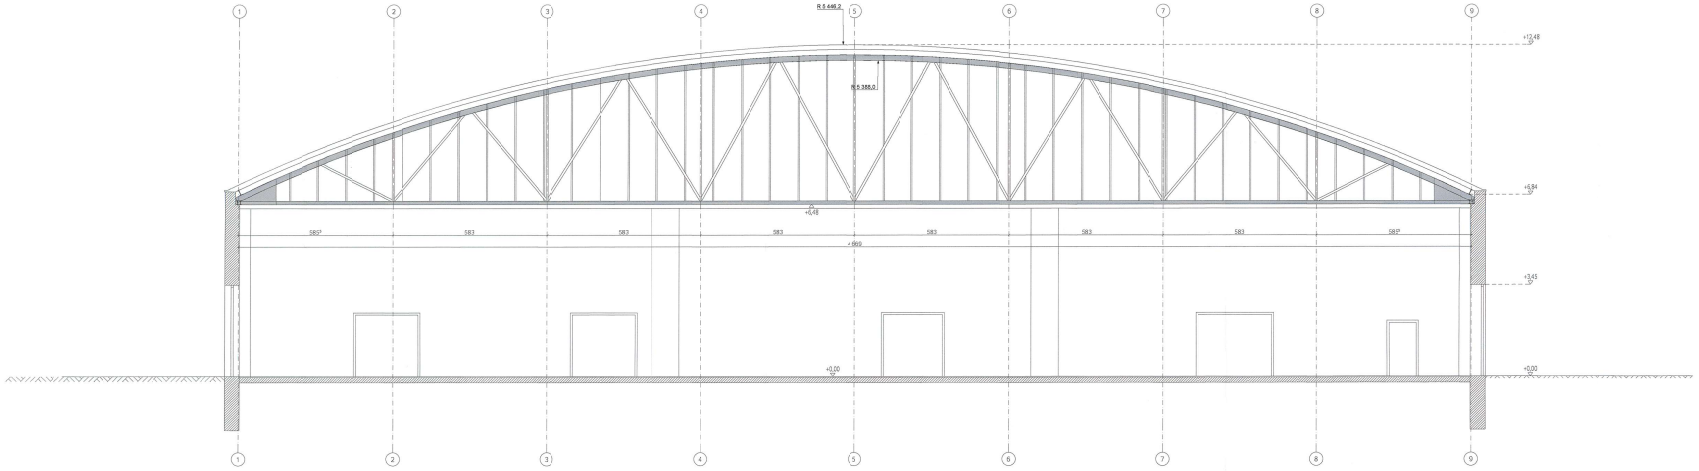

STUDIO SFERA
architekci

ul. Obywatelska 102/104, 94-104 Łódź
tel. 666 517 416

TEMAT OPRACOWANIA
REMONT HANGARU 1/20

ADRES INWESTYCJI
ul. Dubois 119, 93-465 Łódź

INWESTOR
Wojskowe Zakłady Lotnicze Nr1 S.A. w Łodzi
ul. Dubois 119
93-465 Łódź

FAZA
PROJEKT WYKONAWCZY

ZAKRES OPRACOWANIA
ARCHITEKTURA i KONSTRUKCJA

AUTOR
mgr inż. arch. Michał Kruszyniak
48/LDO/KK/2010

OPRACOWANIE
Inż. arch. Kinga Wieszczuk
Inż. arch. Natalia Arendt

DATA
08.2014

SKALA
1:100

NAZWA RYSUNKU
Przekrój A-A

NUMER RYSUNKU
1/3