


Mapa pogładowa sieci ciepłowniczych
WZL Nr 1 S.A. Oddział w Dęblinie

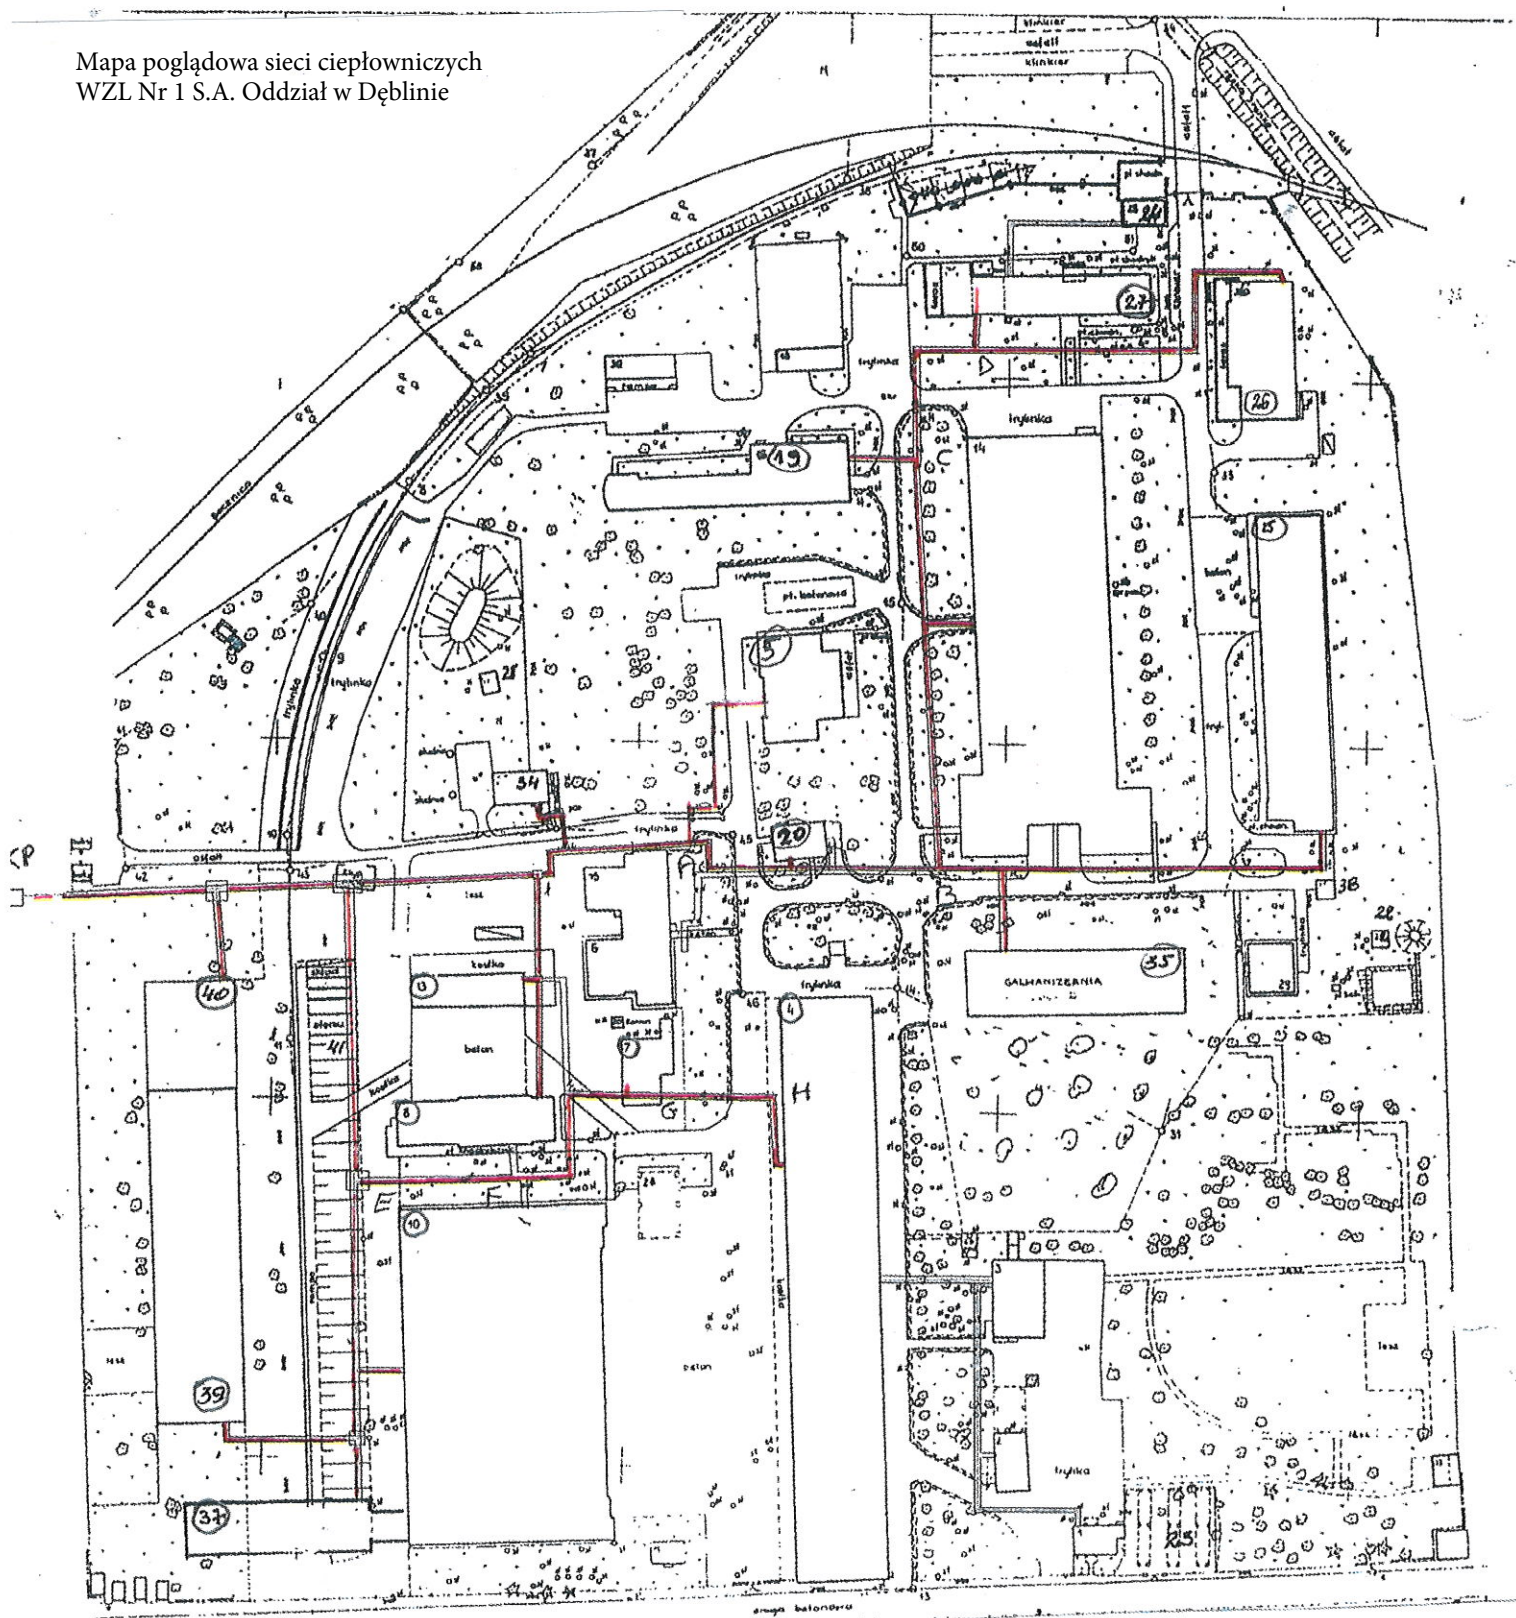

- 4 - bud. nr 4, hala produkcyjna (P-4, P-5)
- 5 - bud. nr 5, stolarnia
- 7 - bud. nr 7, kotłownia
- 8 - bud. nr 8, T M
- 10 - bud. nr 10, hala płatowca (P-1)
- 13 - bud. nr 13, garaże
- 14 - bud. nr 14, hala rem. silników (P-2)
- 19 - bud. nr 19, hamownia
- 20 - bud. nr 20, kompresornia
- 25 - bud. nr 25, radio-osprzęt (P-3)
- 26 - bud. nr 26, stołówka
- 27 - bud. nr 27, administracyjny
- 34 - bud. nr 34, hydrofornia
- 35 - bud. nr 35, galwanizernia
- 37 - bud. nr 37, technologiczny (TT)
- 39 - bud. nr 39, magazyn techniczny
- 40 - bud. nr 40, wiata magazynowa
- KP - komora pomiarowa (naziemna)