


SCHEMAT SIECI CIEPLNYCH

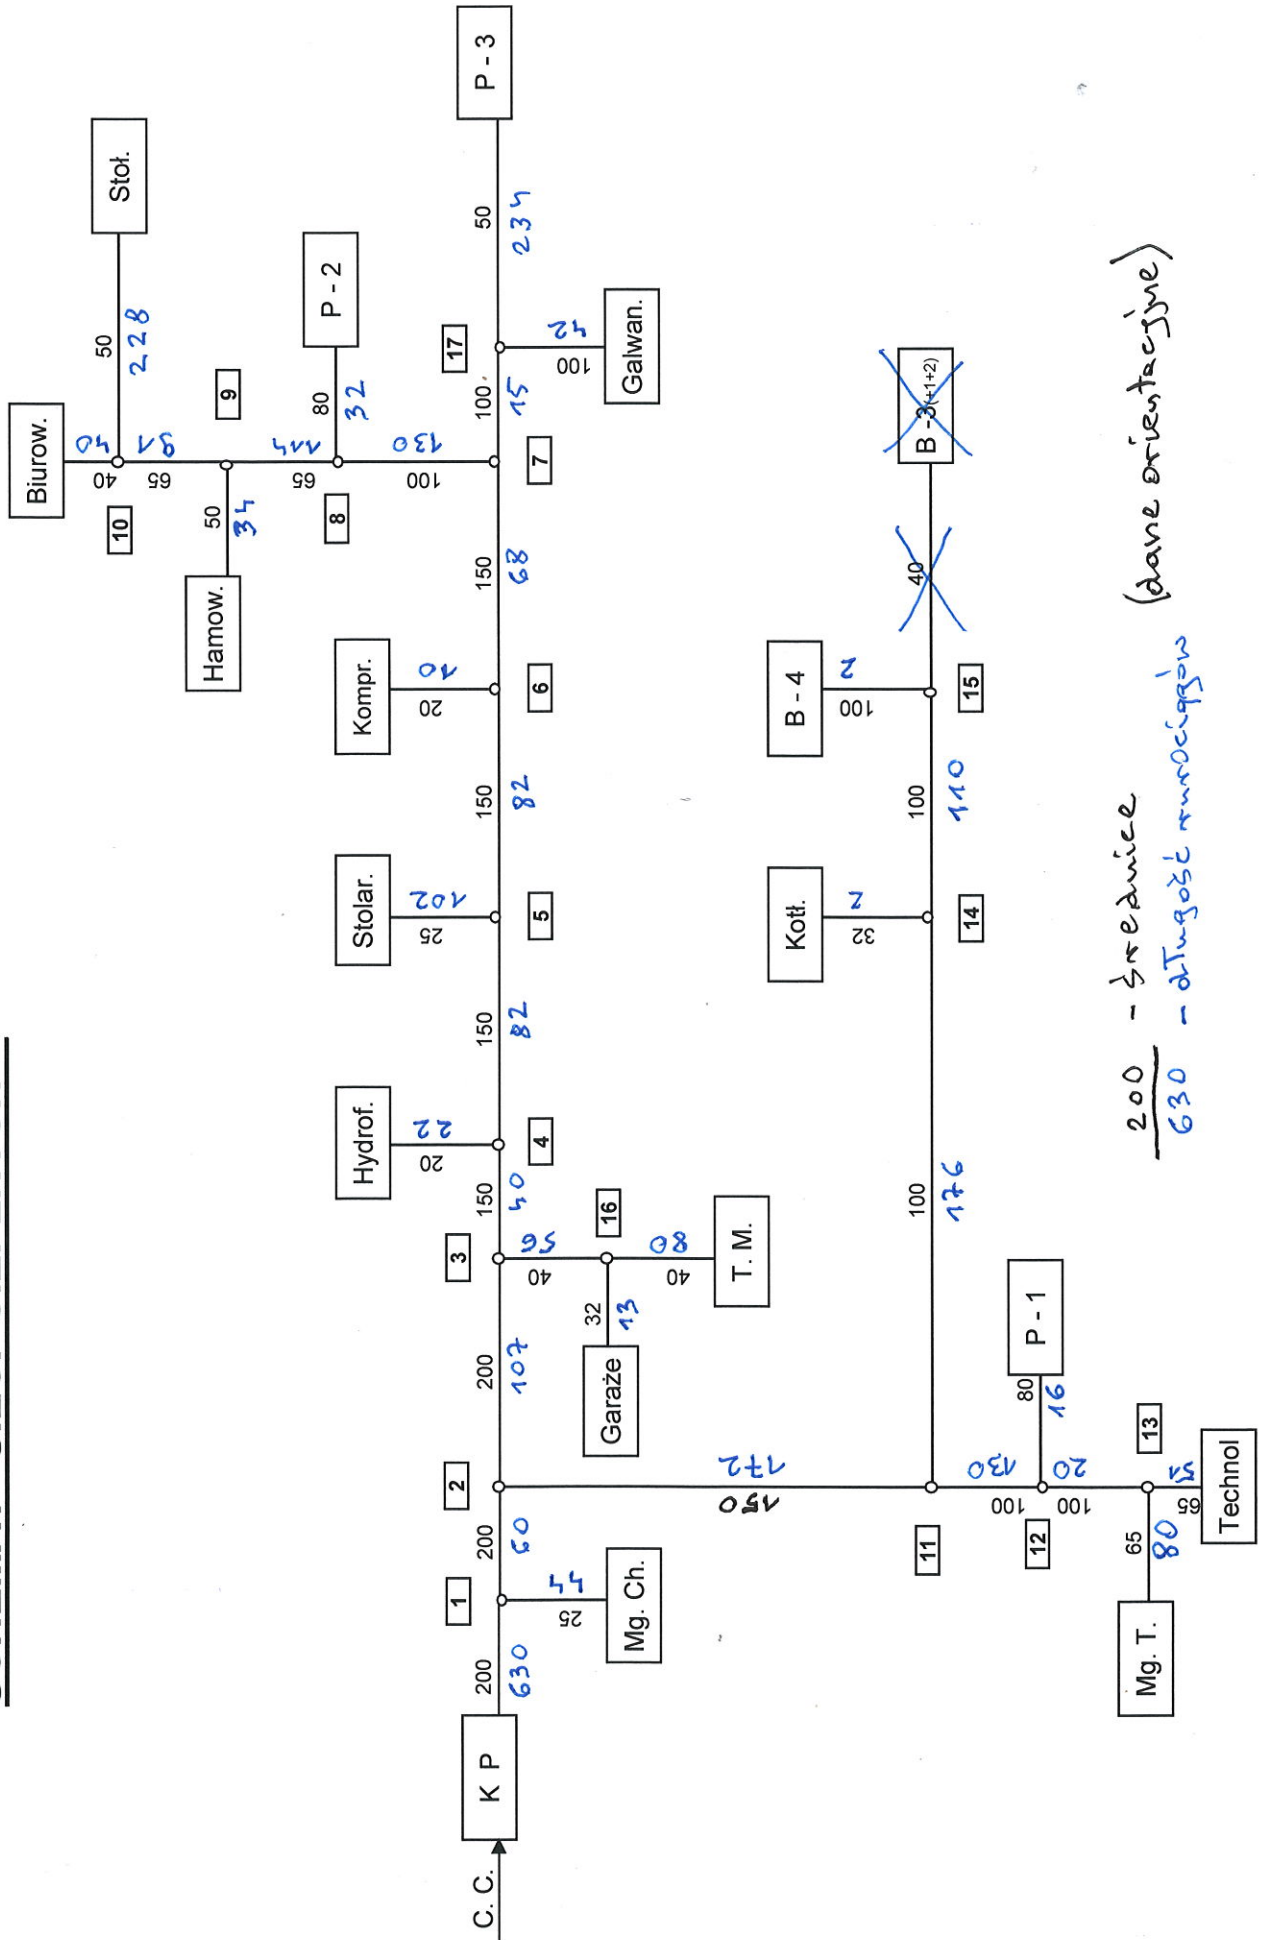

200 - średnice
 630 - długość rurociągów
 (dane orientacyjne)